


COMUNE DI CASTAGNOLE DELLE LANZE - TRATTO 1

COMUNE DI CASTAGNOLE DELLE LANZE - TRATTO 2

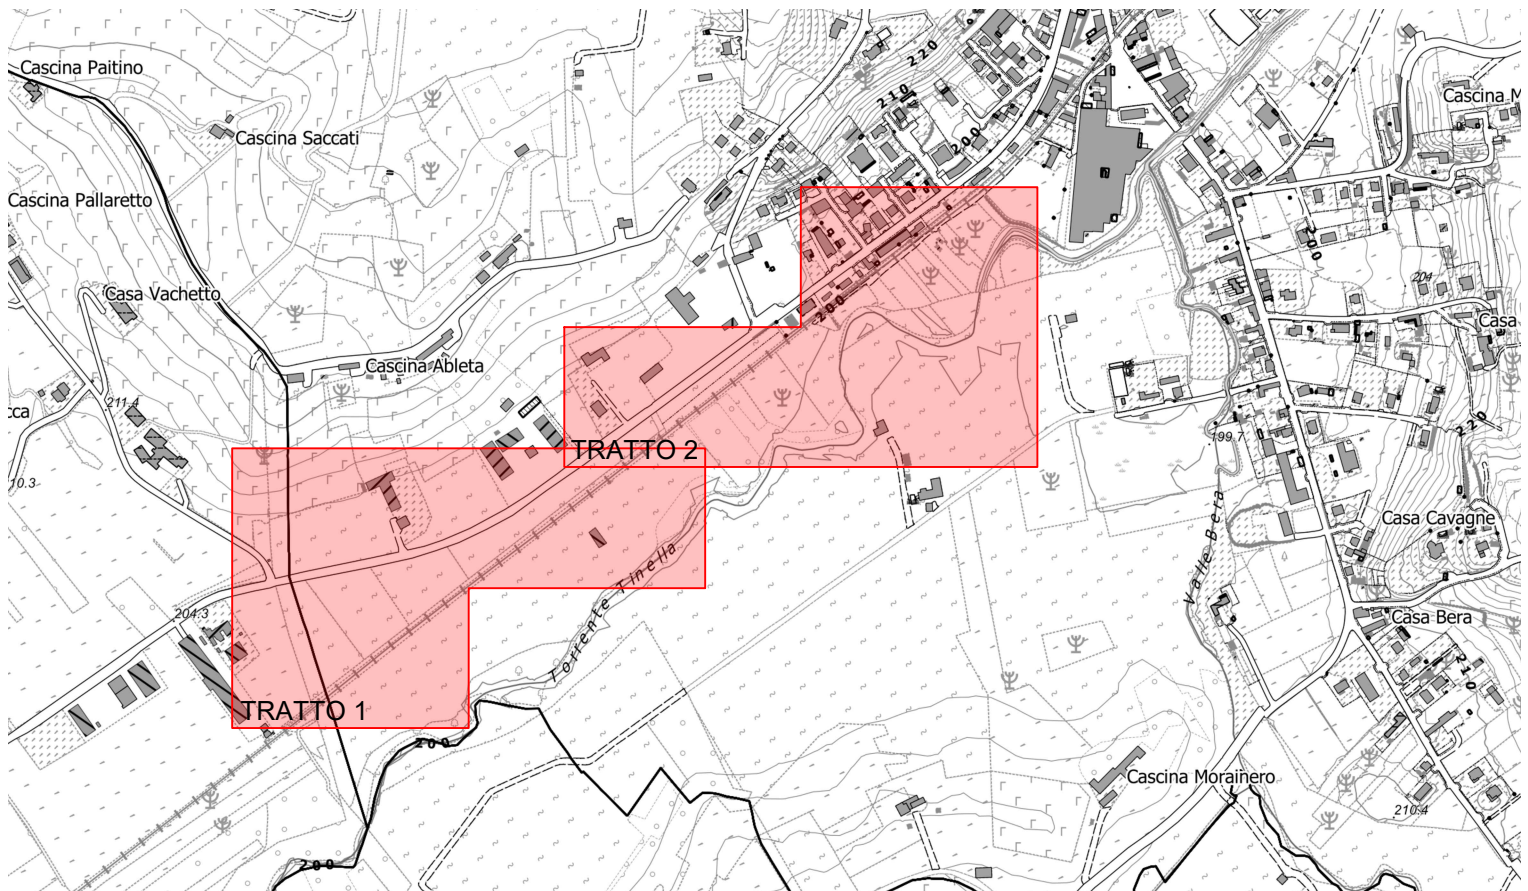


LEGENDA

TRACCIATO

- Aree oggetto di espropriazione per pubblica utilità
-  Aree soggette ad occupazione temporanea
-  Tracciato pista ciclabile inserito in altri progetti

ETICHETTE PARTICELLE

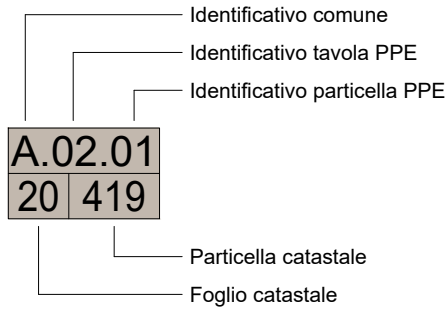

Centrale Citta di Alba - Arv. Massimo Nardi

ente capilla dell'Accordo di Comuni finalizzato alla realizzazione del tracciato ALBA-CANELLI dell'opera cui al Bando della Regione Piemonte - P.R. FESR 2021/2027 denominato "PieMonte in Bic".

Pietro Marusig
D.M. 23 giugno 2022, n. 256

RUP Arch. Daniela Albano
Collaboratore del RUP:
Ing. Sergio Sordò

Mandante:

Progettazione architettonica:

Progettazione strutturale:

Progettazione impiantistica:

Coordinamento sicurezza (CSP):

Indagini geologiche:

Sostenibilità:

Progetto impiantistico:

Inquadramento urbanistico:

Valutazione incidenza ambientale:

Sostentibilità:

Piano Partecipativo di esproprio:

Computazione e controllo costi:

Rilievo topografico:

RUP Arch. Daniela Albano

Mandante Arch. Patrizia Scrugli

Mandante Arch. Federico Barbero - WIP Architetti Srl

Mandante Ing. Giulia Sarzi Sartori - Ansa Associati

PROGETTO DI FATTIBILITA' TECNICO ECONOMICA (PFTE)
"PERCORSO CICLABILE ALBA - CANELLI"
NELL'AMBITO DEL PROGETTO "PIEMONTA IN BICI: INTERVENTI INFRASTRUTTURALI STRATEGICI DI MOBILITÀ CLICLISTICA NELLE AREE DEI SITI UNESCO (RESIDENZE SABAUDE E LANGHE, ROERO E MONFERRATO) E DEL LAGO MAGGIORE".

Responsabile Unico del Procedimento RUP: Arch. Daniela Albano
Collaboratore del RUP: Ing. Sergio Sordò

RTP - Raggruppamento Temporaneo di Professionisti:

Capogruppo / Mandatario
Coordinamento e Progettazione architettónica: Arch. Patrizia Scrugli
Via Pietro Marusig s.p.a. - 20154 - Milano (MI)

Mandanti:
Progettazione architettonica: WIP Architetti Srl - Arch. Federico Barbero
Via Emilia, 22 - 20097-3 Donato Milanese (MI)
Ing. Massimo Svetoni
Via del Faggiolo 1/G - 40132 Bologna (BO)
3FACE Engineering Srl
Ing. Filippo Tonon (Legale rappresentante)
Ing. Andrea Granì (Direttore tecnico)
Via Roma 20 - 37100 - TREVISO (TV)
Ansa Associati - Ing. Giulia Sarzi Sartori
Viale Industria 3 - 12051 - Alba (CN)
Dott. Geol. Michele Actis Giorgetto
Corso Bra 48/3 - 12051 - Alba (CN)

Coordinamento sicurezza (CSP): Arch. Costanza Gammièri - WIP
Ing. Giuseppe Guglielmino - WIP
Arch. Valentina Campanini - WIP (Giovane professionista)
Arch. Claudia Ximena Casasas - WIP
Per. Ind. LD Ivano Brescan - 3FACE Engineering Srl
Arch. Silvia Marta Flavia Di Stefano
Dott. Agr. Laura Gatti
Via Lodovico Muratori 46/9 - 20135 - Milano (MI)

Indagini geologiche: Arch. Angela Panza
Via Torino 24/5/7 - 20060 - Gessate (MI)
Arch. Mario Merelli
Via Fantoni 63 - 24022 - Alzano Lombardo (BG)
Arch. Andrej Mikuz
P.zza Irnerio 6 - 20146 - Milano (MI)
Geom. Carlo Cane, Geom. Davide Berrutti - Alba (CN)
Geom. Alessandro Siciliano - Alba (CN)

OGGETTO
PFTE
INDIVIDUAZIONE PROPRIETA' DEL PIANO PARTICOLARE D'ESPROPPIO

scala
1:1000

fornito
A/1

tavola n.
PP13

commessa
ACZS_PERCORSO CICLABILE ALBA-CANELLI

operatore
MME

file
260824 PARTICOLLARE CASTAGNOLE DELLE LANGHE

descrizione
Emesso per Progetto di Fattibilità Tecnico Economica

dalla emissione
2026.08.31

LAVORO FINITO
PSC

Mandante Dott. Geol. Michele Actis Giorgetto

PROPRIETÀ RISERVATA. È PROIBITO RIPRODUURRE IL PRESENTE DISEGNO SENZA NOSTRO CONSENSO.